



Technische fiche
THEATER
(grote zaal)

CONTACT


Coördinator techniek:
Simo Reynders
089 65 50 55
simo.reynders@genk.be

Zaalverhuur:

089 65 00 00
infrastructuur@genk.be

Adres:

C-MINE
C-MINE 10 BUS 1
3600 Genk


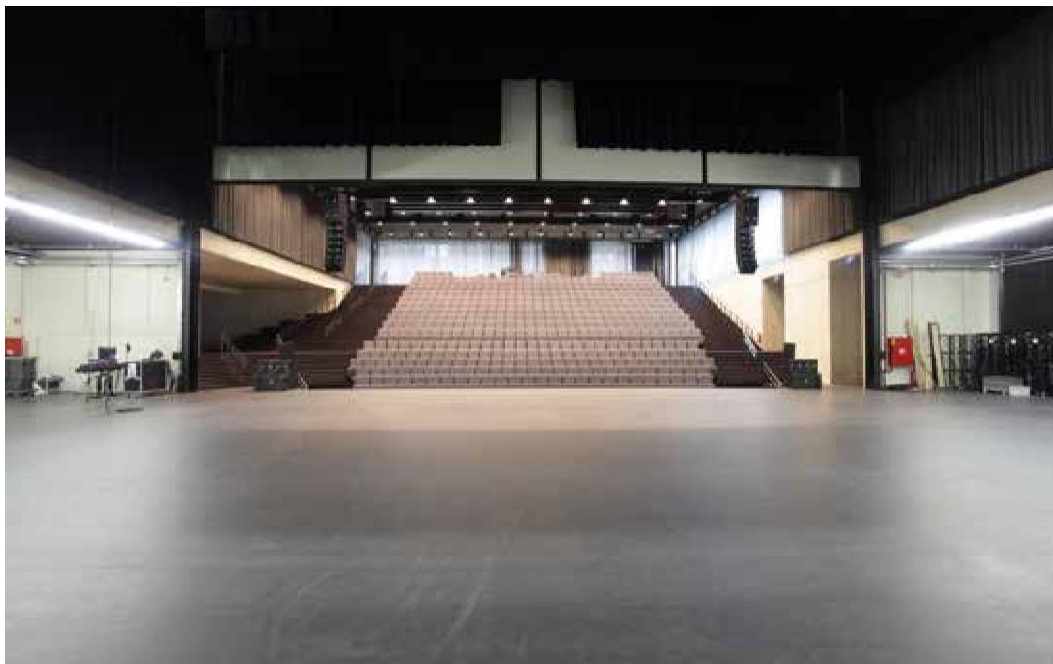


INLEIDING

C-mine is sinds september 2010 gehuisvest in het vroegere energiegebouw op de voormalige mijnsite van Genk-Winterslag. Het bestaande gebouw, dat gerealiseerd werd tussen 1912 en 1925, werd uitgebreid met belangrijke nieuwbouwelementen.

THEATER heeft een capaciteit van 487 personen bestaande uit 17 rijen. Het is een lijsttheater zonder orkestbak. De zaal is bijna volledig omringd door vensters die naar buiten uitkijken en verduisterd kunnen worden. De regie bevindt zich achter de laatste rij en is volledig open (geen cabine).

PODIUM

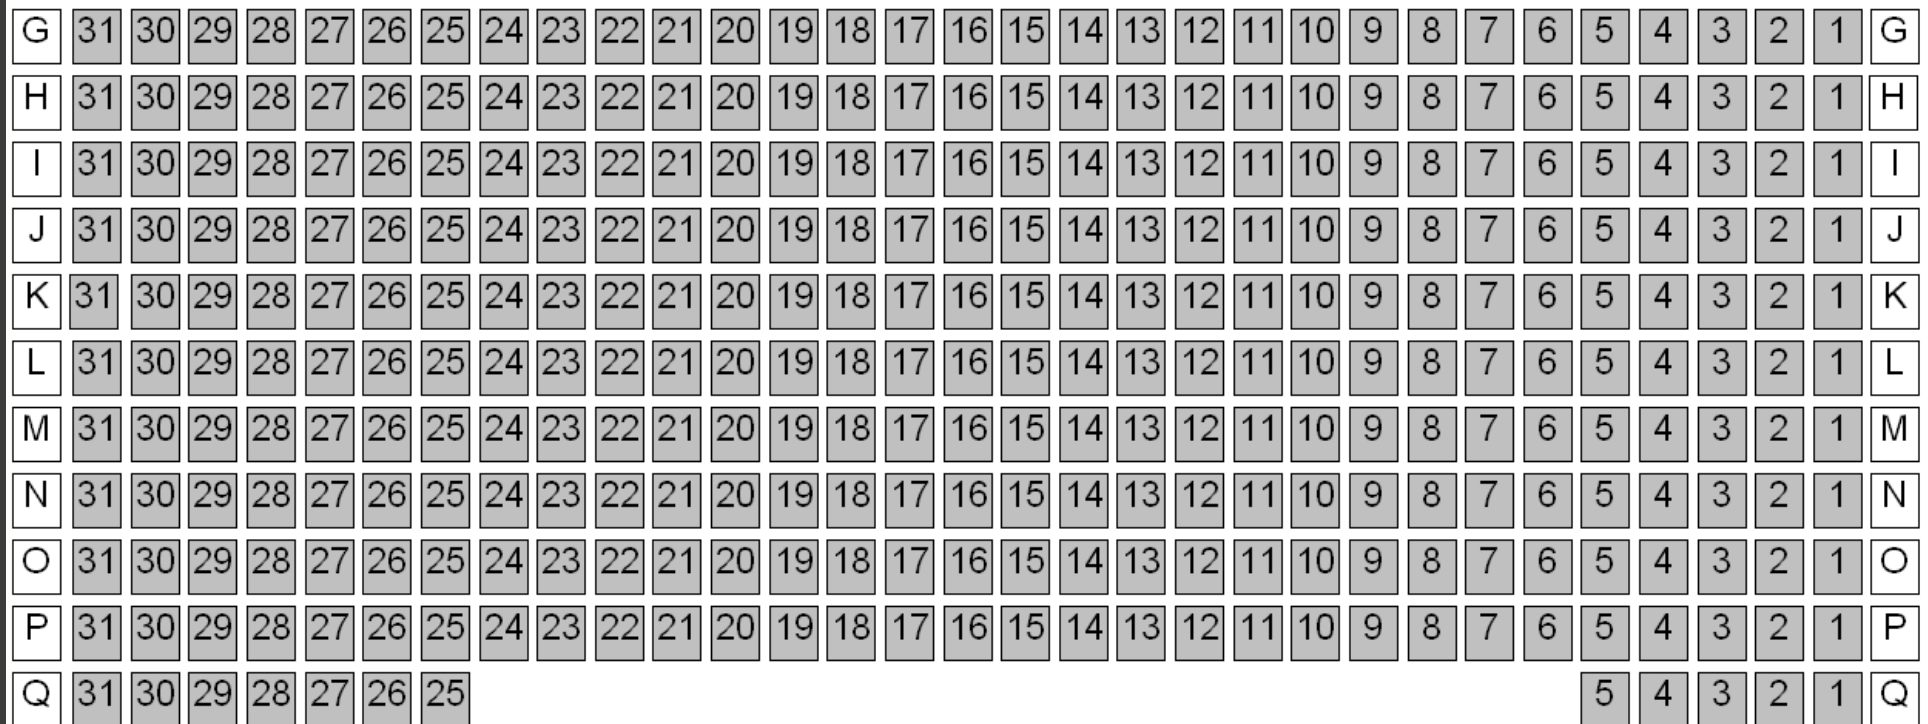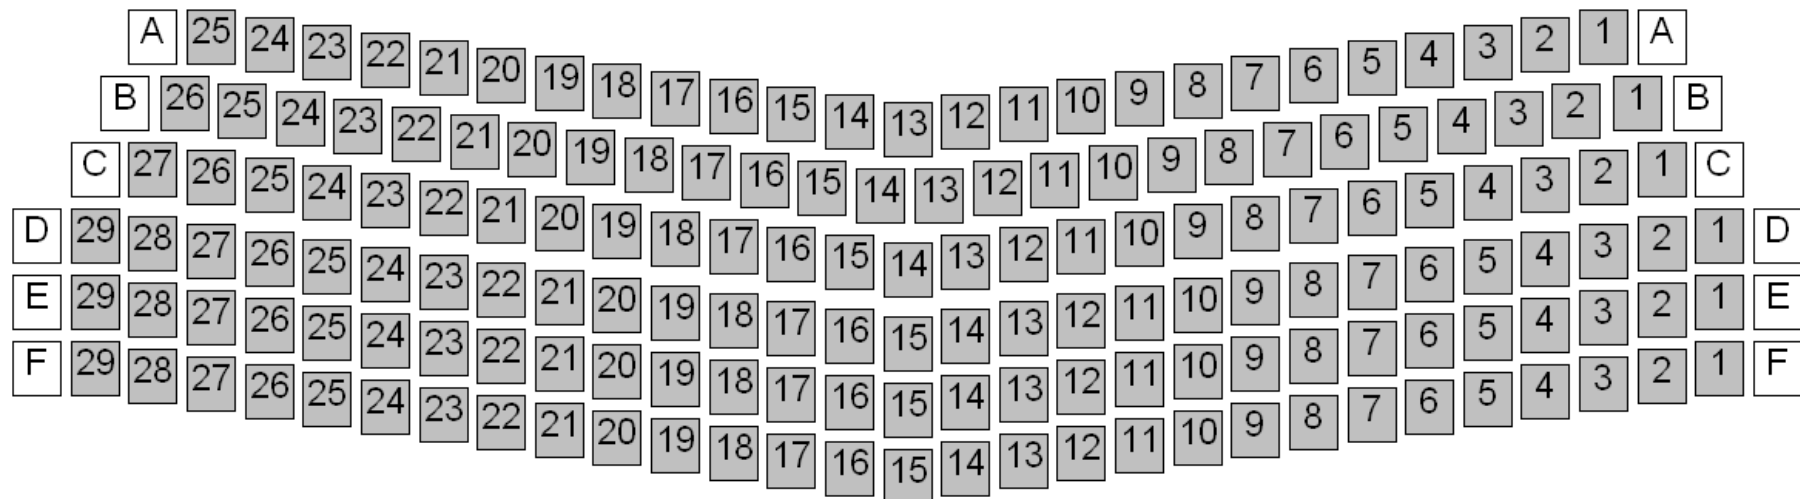



TONEEL

Scène heeft een opening van max 24 meter (black box). Het verkleinen van de opening gebeurt door middel van het voordoek (zwart). Ideale opening is tussen 14 en 16 meter.

Mogelijkheid tot leggen van balletvloer (zwart of wit), 14 rollen van 20 meter (rollen zijn 1.5m breed). Rondom de scène zijn er coulissen van 5m en hoogte 5m.

Diepte scène: voorkant scène tot laatste trek 15,9m. (23m tot aan de muur)

De vloer is een zwevende vloer bestaande uit zwart (mat) geverfde vezelplaat (22mm+18mm).

Maximaal toegelaten gewicht van de scène is 500 Kg/m².

Toegang podium via loges is aan de cour kant. Enkel bij gebruik van afstopping is podium via jardin bereikbaar.

Achteraan cour bevindt zich de lift om naar de toneeltoren te gaan.

TREKKENWAND

48 trekken, 4 zijtrekken (2 cour en 2 jardin) en 1 zaaltrek.

Type: dubbele trekken van 48mm buisdiameter, trekken zijn 20m lang en verlengbaar tot 24m. Al de trekken zijn decortrekken die voorzien kunnen worden van multikabel voor de aansluitingen op de dimmers.

Belasting: max last 500kg, puntlast 250 kg en puntlast uiteinde 75 kg .
Zaaltrek Max last 300kg, puntlast 150kg (onder kabel) en 100kg (tussen kabel), puntlast uiteinde 30kg

Sturing: Trekken zijn computer gestuurd (TNM)

Snelheid: max speed 1,8 m/sec en min 1cm/h

Max hoogte: 18,5m

Trekkenwand mag enkel bediend worden door personeel van C-mine.

BRANDSCHERM

Bevindt zich 140cm van de rand van de scène en wordt ook gebruikt om de toneelopening te bepalen.

Snelheid: omhoog: 0.11 m/s
Omlaag: 0.07 m/s

**Er mogen zich geen voorwerpen of decorelementen onder het brandscherm bevinden.
Het brandscherm mag enkel bediend worden door technisch personeel van C-mine.**

DOEKEN

4 Fonddoeken (zwart fluweel)	(1100cm x 900cm)
22 Poten (zwart fluweel)	(400cm x 900cm)
5 Friezen (zwart fluweel)	(2200cm x 500cm)
3 friezen (zwart fluweel)	(2200cm x 300cm)
Gaasdoek wit	(2000cm x 900cm)
Gaasdoek zwart	(2000cm x 900cm)
Projectiescherm	(2000cm x 900cm)
Horizondoek	(2000cm x 900cm)

STROOMVOORZIENING

Cour achter	3x125 Amp 4x63 Amp (waarvan 1x voor geluid)
Jardin Achter	4x32 Amp (waarvan 1x voor geluid) 1x63 Amp 1x32 Amp

DIMMERS

Europack 60 ADB (312 x 3kW) en (12 x 5kW)
Aansluitingen op CEE stekkers. Overgangen naar shucko zijn voorradig.
Sturing via Artnet, SACN of DMX (XLR5)

LICHT

20	ADB warp 13°-30°
23	PAR 64 thomas CP60
23	PAR 64 thomas CP61
23	PAR 64 thomas CP62
31	ADB ACP 1001
4	ADB 5KW fresnel SH50
25	Niethammer 2KW profiel HPZ215D (zaalbrug)
10	Niethammer 2KW profiel HPZ215D
12	ADB 2Kw PC C203
1	ADB 2Kw PC C201
23	ADB 2KW fresnel F201
25	ADB 1Kw PC C101
15	ADB 1Kw fresnel F101
16	ADB warp 22°-50°
4	Blinders Thomas (6 lite)
2	ACL PAR 64 (2x4)
3	Martin Atomic 3000
9	Robe Robin 600E
10	Robe 300 LEDWash
12	Robe Ledbeam 150
12	Chauvet STRIKE Saber
10	Chauvet Maverick MK2 spot
12	Ayrton Stradale Profile
5	Ayrton Rivale Profile (vast in de zaalbrug)
14	Spotlight FresneLED 50 (3000K)

Lichttafel:

- GrandMA2 light (standaard)
- Chamsys MagicQ MQ70 + extra Wing (op aanvraag)

Zaallicht kan bediend worden via DMX.

DMX aansluitingen cour/jardin vooraan/achteraan scène.

Hazer: MDG ATMe en Swefog Ultimate 2000

AANSLUITINGEN VAN REGIE-PODIUM

4xBNC

4xRJ45

48 XLR inputs

12 outputs

2x intercom (XLR3) 1x opticalCON duo

2x SDI (court-regie + upstage-regie)

VIDEO

De grote zaal is uitgerust met een Panasonic (PT-DZ16K DLP) van 16000 ANSI lumen (Full HD).

Inputs: SDI IN, DVI-D IN, HDMI IN, RGB 1 IN, RGB 2 IN, VIDEO IN, SERIAL IN, REMOTE 1 IN, REMOTE 2 IN, LAN.

Output: SERIAL OUT, , REMOTE 1 OUT

We beschikken over 2 soorten lenzen:

- Standaard lens Throw : 1.7 – 2.4/1
- Groothoek Throw 1.3-1.7/1

Projectie kan zowel frontaal als retro. Bij retro is er een mogelijkheid om via onze optische kabel of SDI tot aan de regie te geraken. Om meerdere Laptops aan te sluiten op de beamer beschikken we over een videomixer (Roland V40) met 4 x VGA inputs, 4 x HDMI inputs and 2 x HDMI output. Deze kan zowel in de regie als in de coulissen gebruikt worden.

GELUID

d&b Q line array LCR set-up

Gevlogen, per kant: 2 x Q-sub, 6 x Q1
Gestacked per kant: 1 x B2, 2 x Q-sub, 1 x Q7 infill
Centercluster: 1 x Q7, 1 x Q10
Frontfill: 8 x E0
(Alles op NL4 en d&b 40D versterkers)

Monitors : 10 x d&b M6
(NL4 en d&b D40 versterkers)

Remote control systeem : d&b R1

Mengtafel: - AVID Digidesign Venue SC 48
48 analog inputs
16 + 8 analog outputs
4 AES out
2 Tr AES in/out
2 Tr analog in/out
2 x Firewire 1394 in/out
Plug-ins:
16+2 x Grafische EQ, Delay, Reverb
Multikabel:
Naar-van FOH Positie 48+12Ch Analooq

- Allen&Heath SQ-6 met stagebox (GX4816 of DX168)

- Allen&Heath Avantis met stagebox (GX4816 of DX168)

- Soundcraft Compact SI 24 met stagebox (32in 8out MADI)

Draadloos systeem: Sennheiser EW-DX met 8 ontvangers, 8 x Bodypack, 8 x Handheld (MMD945 kop)

MICROPHONES AND DI

12	micro	shure	sm 58
1	micro	shure	beta 58
1	micro	shure	beta 57a
2	micro	shure	beta 52A
12	micro	shure	sm 57
11	micro	sennheiser	E 914
6	micro	sennheiser	E 904
2	micro	sennheiser	E 908
1	micro	sennheiser	E 906
1	micro	sennheiser	E 902
4	micro	sennheiser	E 965
2	micro	sennheiser	E 865
2	micro	sennheiser	E 935
1	micro	sennheiser	MD441
2	micro	sennheiser	K6 - ME66
4	micro	sennheiser	HSP4 (LEMO3)
4	micro	sennheiser	HSP4 (3.5mm)
4	micro	AKG	C3000
2	micro	AKG	C414 XLS
4	micro	Neumann	KMS105bk
4	micro	DPA (LEMO3)	4066
2	micro	DPA (LEMO3)	Dfine
6	micro	electrovoice	PC-desktop 18"
10	DI actief	BSS	AR - 133
10	DI passief	DBX	DB - 10

2	micro	Neumann	KM184
---	-------	---------	-------

INTERCOM

Clear-com Helixnet Digital Network Partyline met 5 beltpacks aangevuld met draadloos systeem (DX410) met nog 4 extra beltpacks (draadloos).

Videomonitor van Grote Zaal in artiestenfoyer en scène cour (geen opname mogelijk)

MEUBILAIR

50 x Podiumelementen (2mx1m), hoogte (16-40-50-60-70-80-90cm)

250 x stoelen (zwart en zonder armleuning)

30 x grijze tafels (60cm x 120cm)

50 x pupiters (zwart, verstelbaar met lampje)

2 x spreekgesoelte (zwart)

ROLSTOELPLAATSEN

Bij aanwezigheid van rolstoelgebruikers wordt de capaciteit verminderd. Hiervoor worden stoelen uit Rij G verwijderd (van G3 tot G12 en van G20 tot G29). Dit biedt plaats aan ongeveer 16 rolstoelgebruikers.

LAAD- EN LOSKADE

Laad-en loskade bevindt zich achteraan de zaal en scène bevindt zich 93cm onder straat niveau.

Dit niveauverschil wordt met behulp van een lift overbrugd.

Max. gewicht	Lengte	Breedte	Min. hoogte	Max. hoogte
2000 kg	6,2m	2.75m	-93 cm straatniveau	+1 m straatniveau

Opening toegang scène: hoogte 4m en breedte 2.75m



FACILITEITEN

6 loges met toiletten en douche.

- Loge 1: 30m² (5 personen)
- Loge 2: 25m² (5 personen)
- Loge 3: 25m² (5 personen)
- Loge 4: 30m² (5 personen)
- Loge 5: 14m² (2 personen)
- Loge 6: 14m² (2 personen)

Loge 1 en 2 zijn altijd ter beschikking van de Grote zaal. De andere loges zijn enkel beschikbaar indien er geen activiteiten zijn in de Kleine zaal.

Wasmachine, droogkast en strijkfaciliteiten zijn aanwezig.

WIFI in het hele gebouw via HOTSPOTGENK (aanmelden zonder paswoord)

Er zijn drie grote parkings op C-mine en allen zijn gratis.

Overal in het gebouw geldt een rookverbod.

In het gebouw is er een brasserie en er zijn andere horecagelegenheden op wandelafstand.

C-mine beschikt over een ringleiding. Hierdoor kunnen ook mensen met een hoorapparaat optimaal van onze activiteiten genieten.

GELUIDSNORMEN


C-mine beschikt over een milieuvergunning klasse 2.

Meting gebeurt volgens 102 dB(A) LAeq,15min ofwel 100 dB(A) LAeq, 60min.


De verantwoordelijke techniek van C-mine bepaalt naargelang het soort evenement welke meting zal worden toegepast.

De metingen gebeuren via toestellen van C-mine (10EaZy).

Bij overtreding van de geluidsnormen heeft C-mine altijd het recht om in te grijpen.

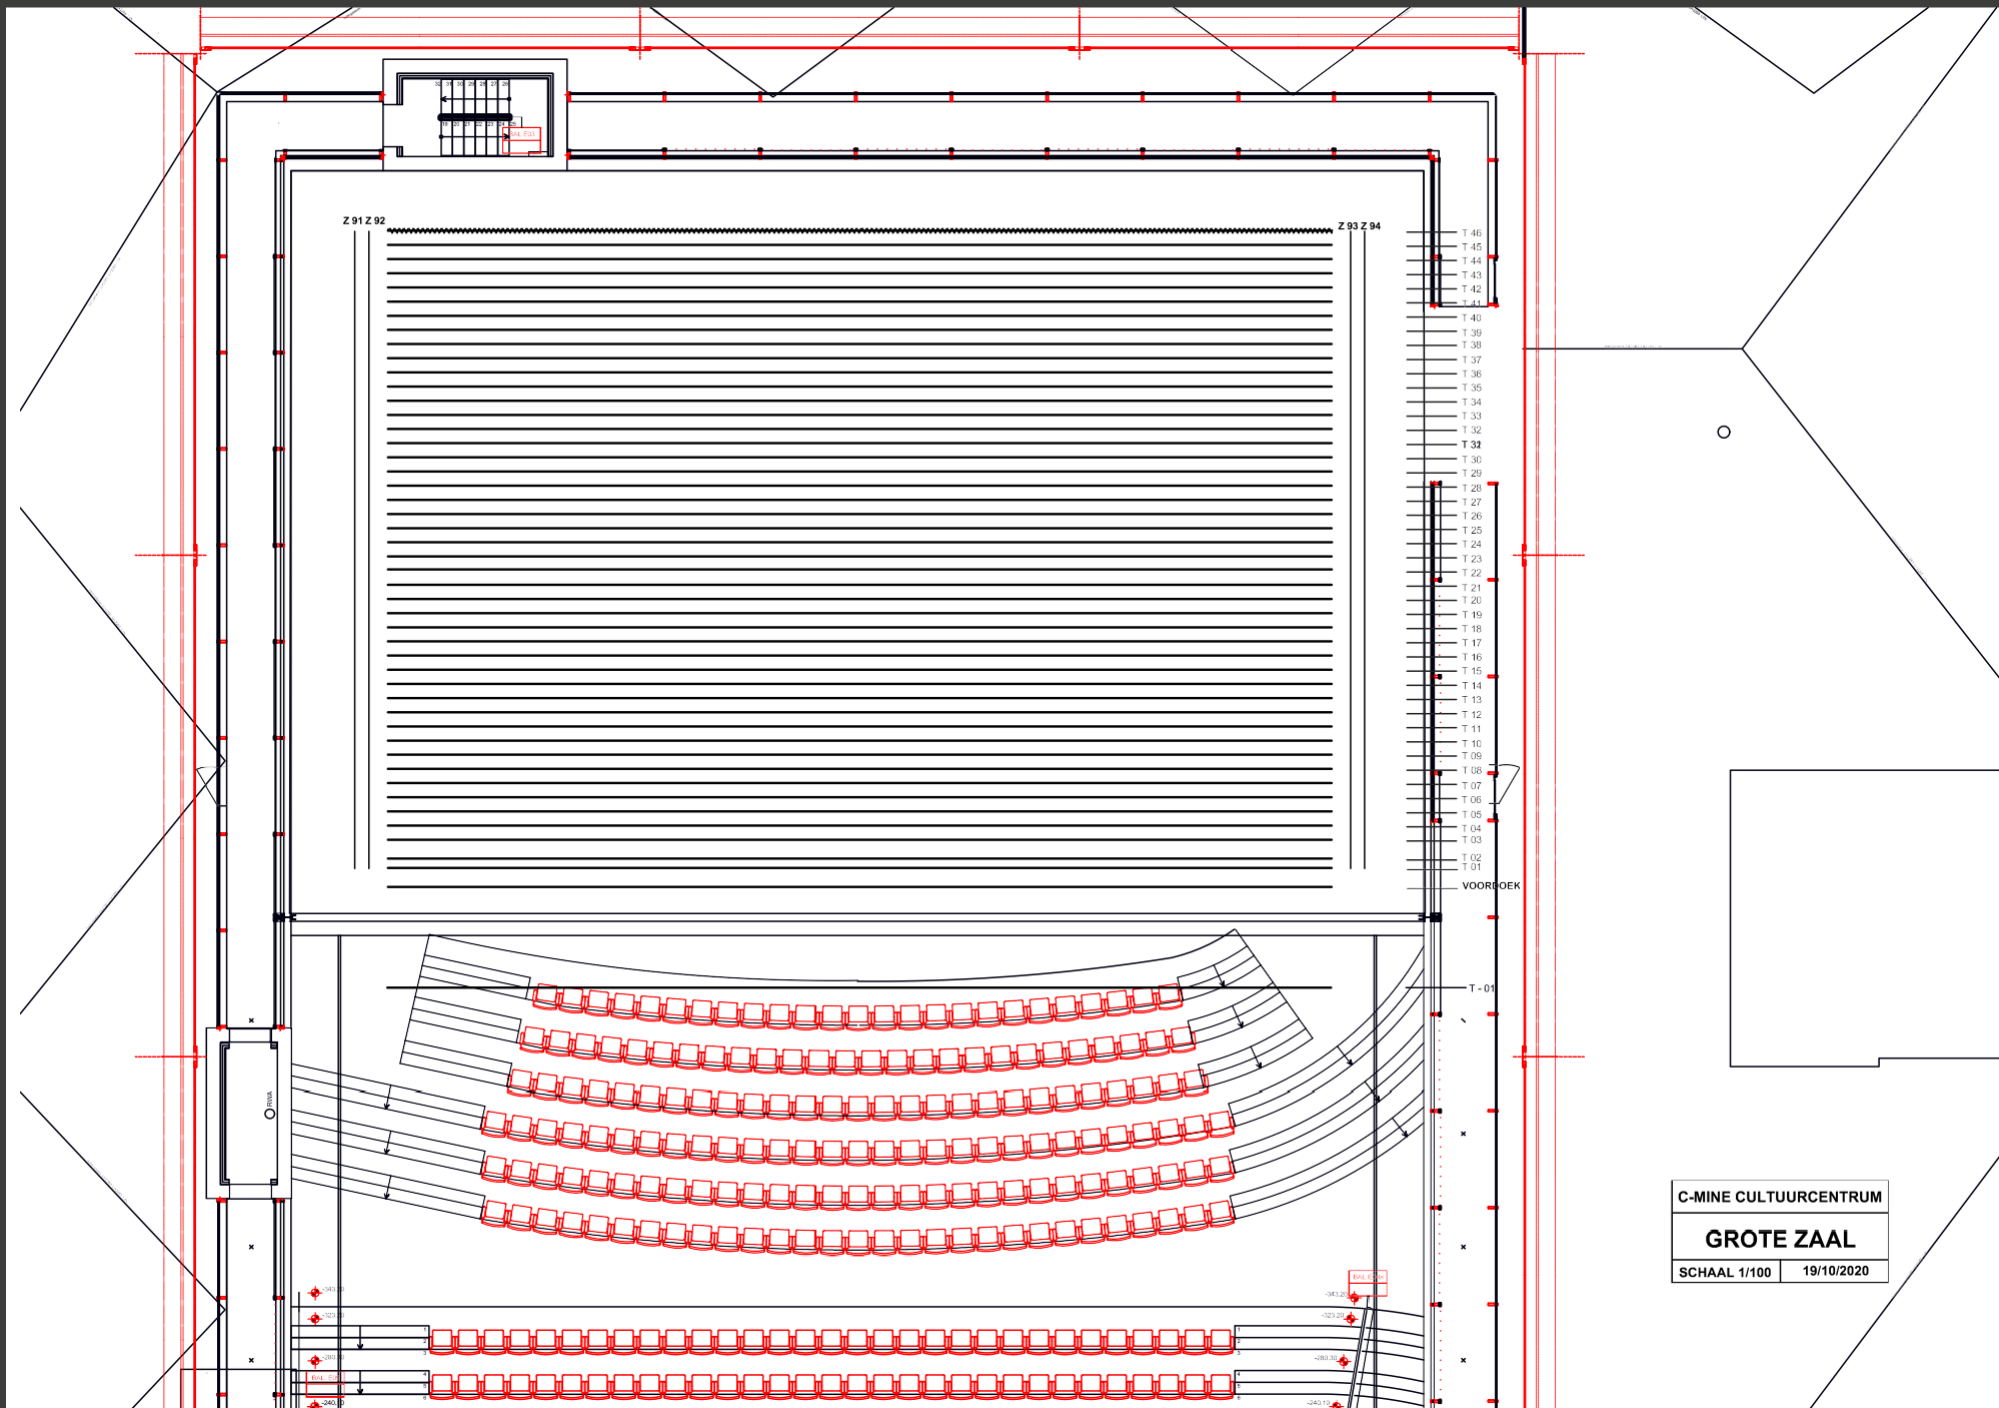

C-MINE CULTUURCENTRUM
GROTE ZAAL
SCHAAL 1/100 19/10/2020

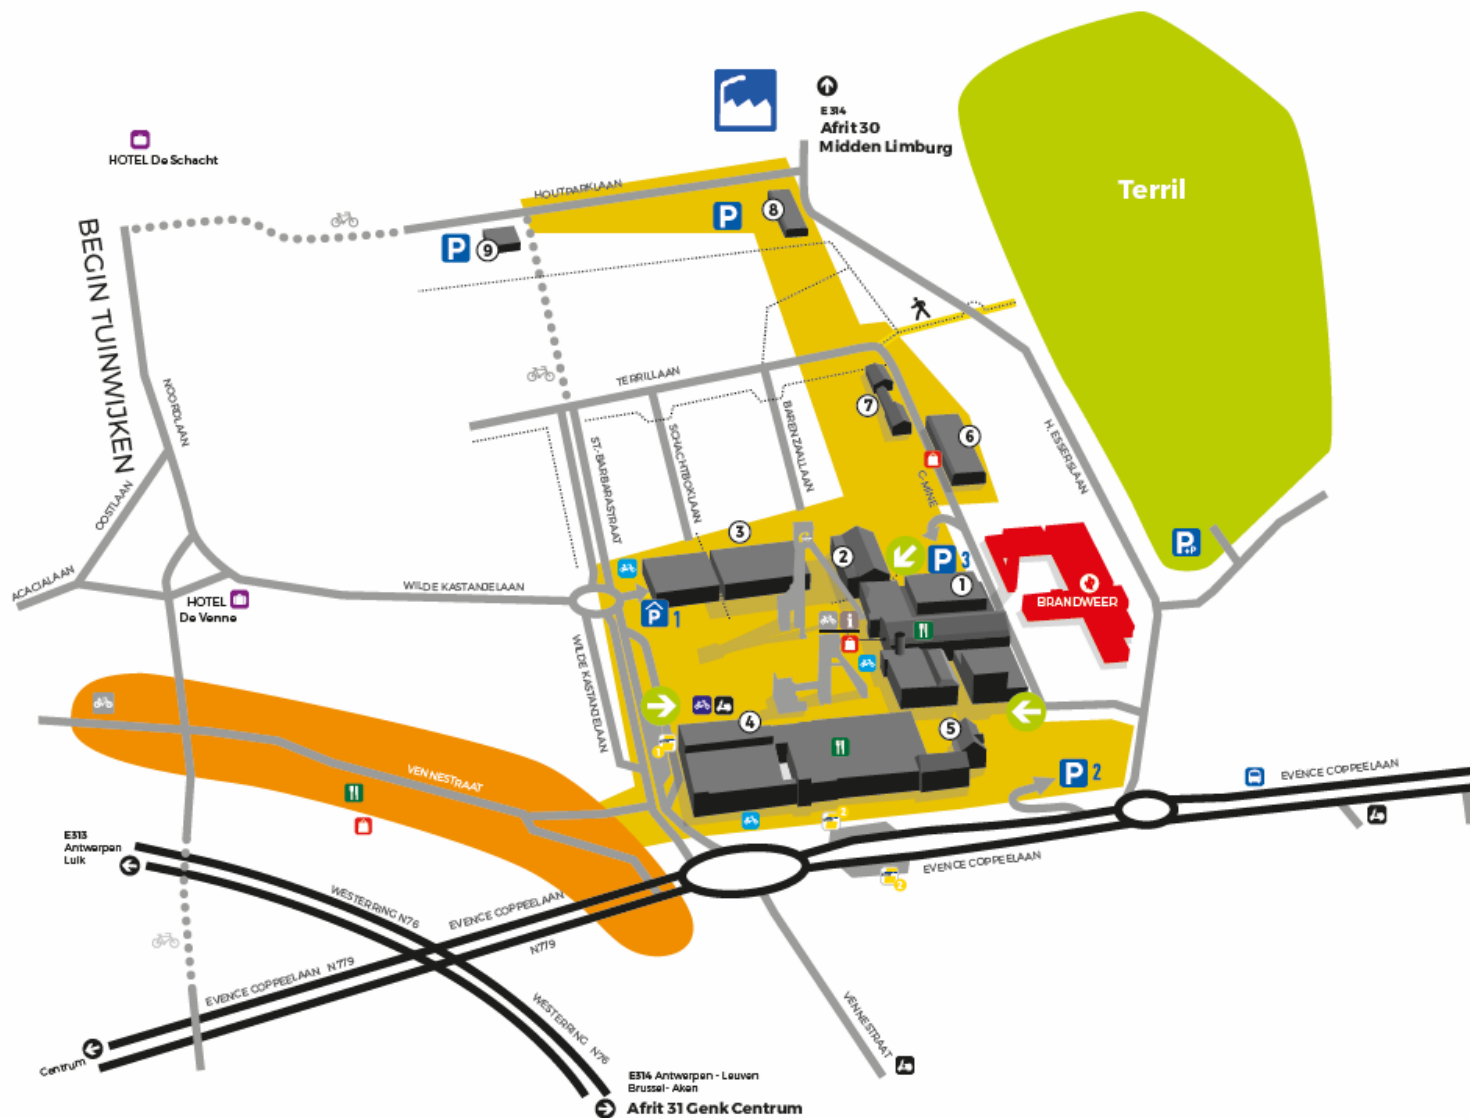

- ① **ENERGIEGEBOUW**
 - C-mine bezoekersonthaal & C-mine shop
 - C-mine cultuurcentrum
 - C-mine designcentrum
 - C-mine expeditie
 - CIAP
 - Bistro
 - Fietsverhuur
- ② **BARENZAAL**
- ③ **LUCA SCHOOL OF ARTS - CAMPUS C-MINE**
 - FabLab
- ④ **LAMPISTERIE**
 - Euroscoop
 - Ciné Città
 - Wok Plaza
 - Speelmijntje
 - Mijn-Erfgoed
- ⑤ **C-MINE CRIB**
- ⑥ **STUDIO PIETER STOCKMANS**
- ⑦ **PAARDENSTALLEN**
 - Painting with Light
 - Altrio Group
 - Nascom
- ⑧ **DEUSJEVOO**
 - Deusjevoe + UpSpace
 - MIM Software
- ⑨ **WHITE LIGHT**
 - AED-Partner

- C-MINE BEZOEKERSONTHAAL & C-MINE SHOP**
- C-MINE**
- NATUURGEBIED**
- HANDELSKERN VENNESTRAAT**
- TOEGANG SITE**
- PARKING**
- PARKING AUTOCARS**
- PARKING + PICKNICKPLAATS**
- OVERDEKTE PARKING**
- FIETSPARKING**
- PARKING HUURFIETSEN**
- FIETSAFHAALPUNT**
- SHOPPING**
- EETGELEGENHEDEN**
- HOTEL / BED & BREAKFAST**
- VESPA VERHUUR**
- ① Bushalte 'Genk C-mine' stadlijn G8 en avondlijn G3**
- ② Bushalte 'Genk Esserslaan' lijn 31 en 47**

C-MINE BEZOEKERSONTHAAL C-Mine 10b2 - 3600 Genk | T +32 (0)89 65 44 90 | visit@genk.be
OPENINGSUREN maandag: 13-17u | dinsdag - zondag: 10-17u | gesloten op Kerstmis en Nieuwjaar
GPS C-mine - 3600 Genk of Evence Coppelaan 91 - 3600 Genk

